

A

B


C

D

E

F

3*100V·0.015-0.075-6A
智能表一块，准确度等级1C级。

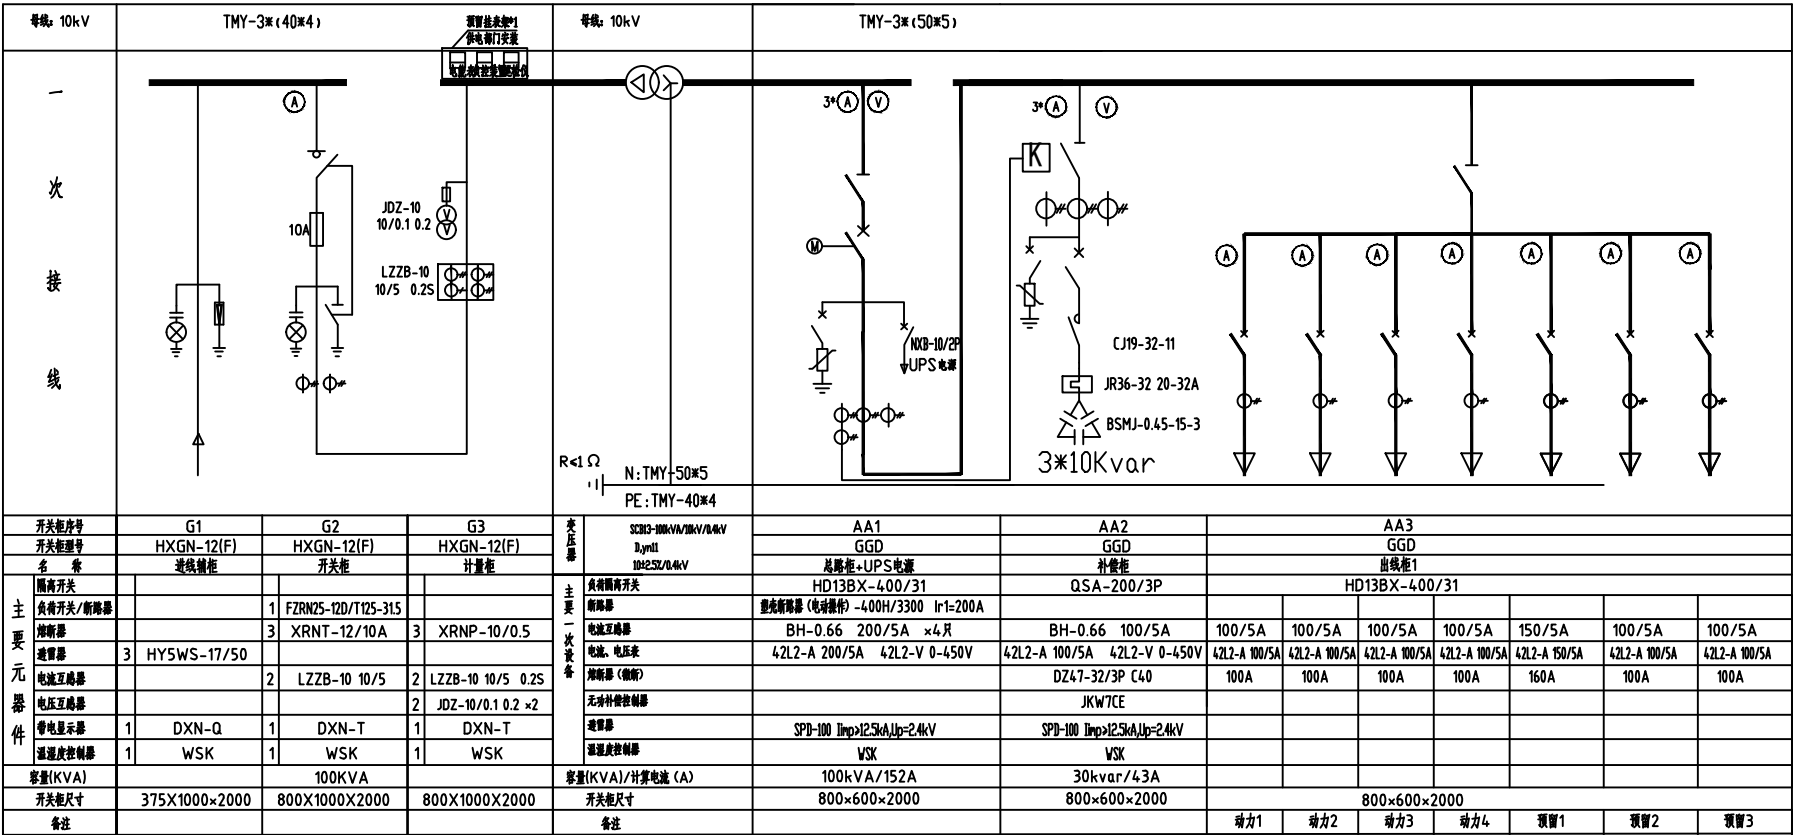

说明:

- 高压开关柜必须具有五防装置,防护性能不低于IP3X,预留负控装置安装位置。
- 柜体上要求厂家制作名称牌,如:分、合、各种指示灯和各类表计,为运行和维护提供方便。
- 进线柜应装电磁闭锁,变压器初设超温跳闸保护,高压柜内应增设可靠接地桩。
- 母线与开关及开关间均须有安全防护隔板。
- 安装后所有金属外壳必须接地,其接地电阻小于4欧。
- 预留安装表计位置,所有计量由供电局安装,计量CT选用0.2S级。
- 计量装置应按相关要求加装铅封,采用独立封闭带防爆玻璃观察小室。
- 进出线均为下进下出方式。
- 所有电气设备元器件以一次图为准,二次接线方式仅作为参考。

重庆亚太电力勘察设计有限公司

綦江文龙登瀛加油站新建工程

施工 设计
阶段

批准 廖忠平 设计 王支梅

审定 廖忠平 CAD制图

审核 廖忠平 比例

校核 廖忠平 日期 2024.04

箱变配置接线图

图号 施电-05